


Wohnhaus, Pfedelbach, Wilhelm Haaf-Strasse
Bauherr: Eduard Holch, Kaufmann.

Untergeschoß

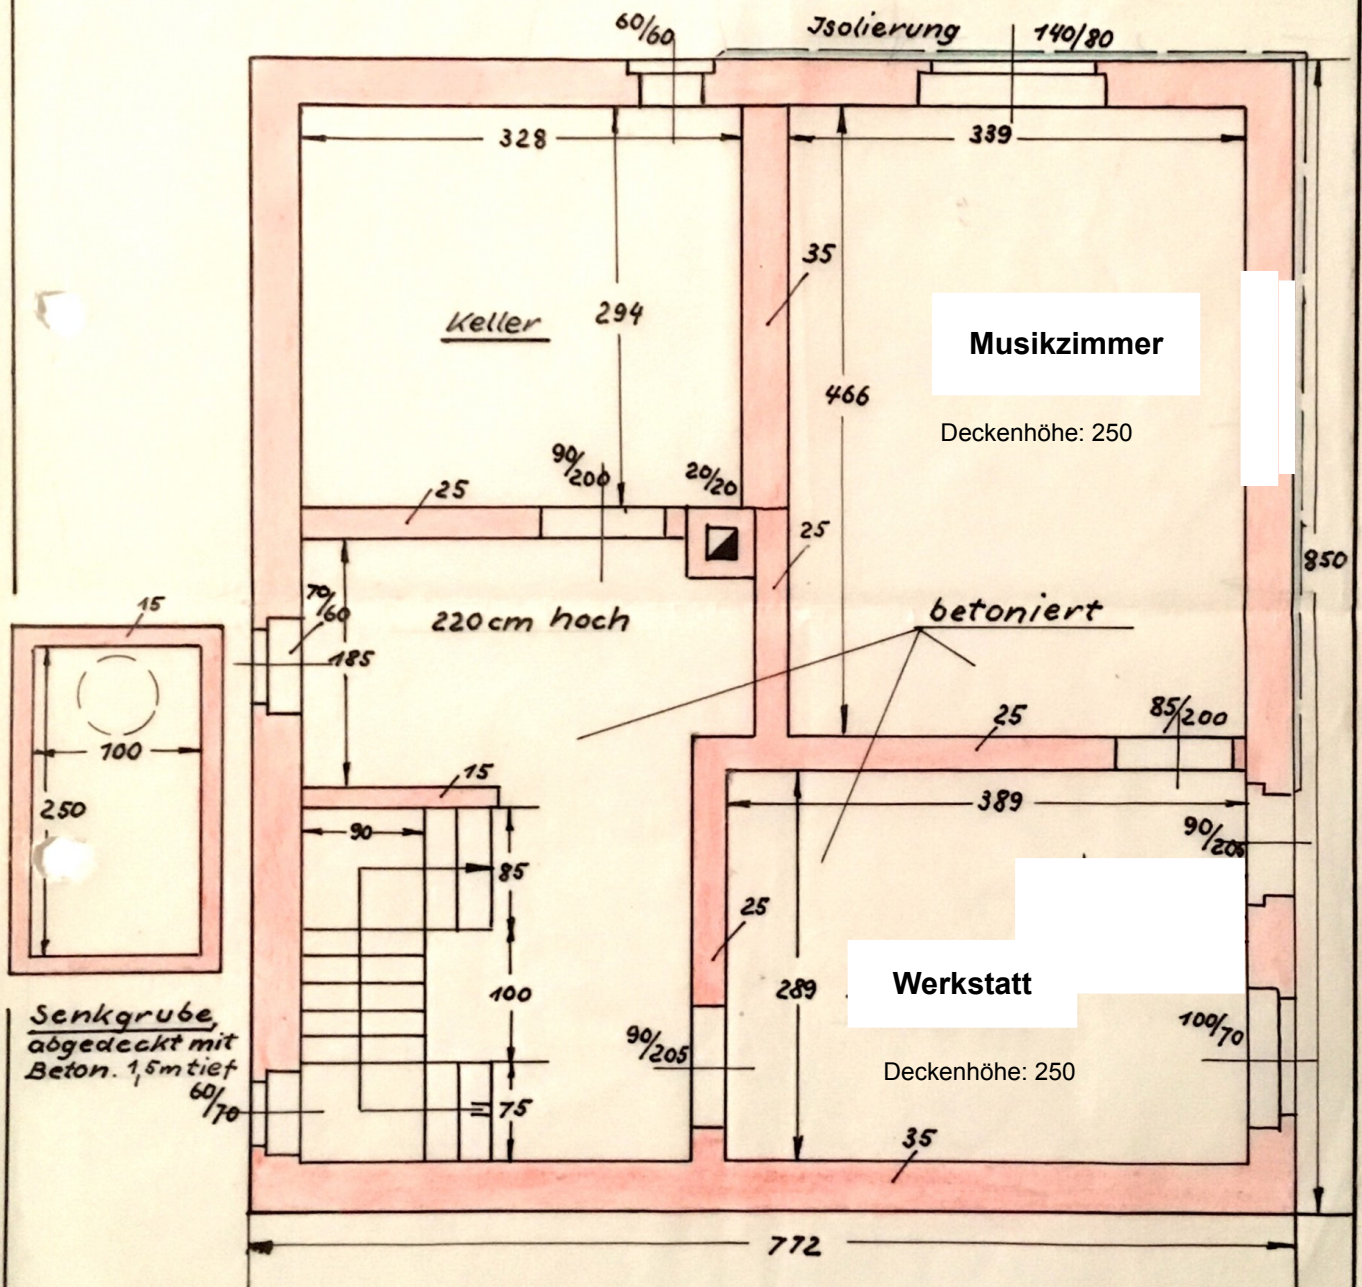

Maßstab 1:50

Alle Maße sind lichte Rohbaumaße in cm.