


Wand 2

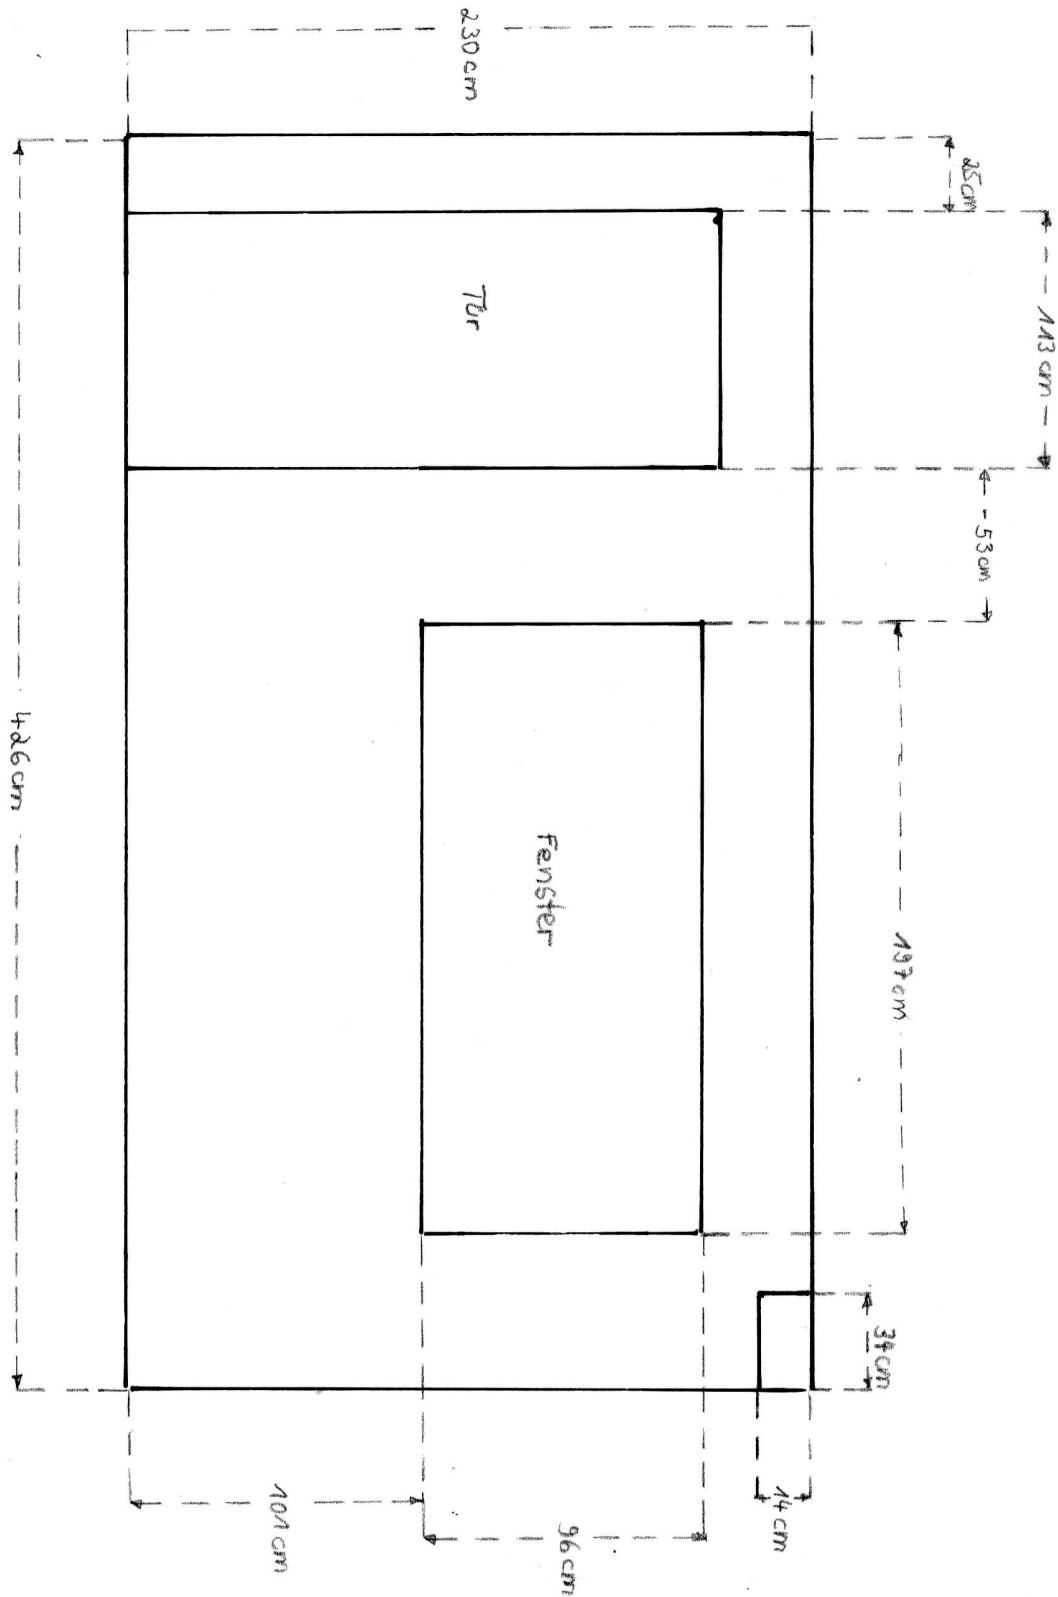

				Maßstab		1:25	
				Frontansicht der Wand 2 (Schallschutzwand zwischen Regie- und Aufnahme- raum)			
				Blatt 2			
				Bl.			
Zust.	Änderung	Datum	Name				