


Wand 3

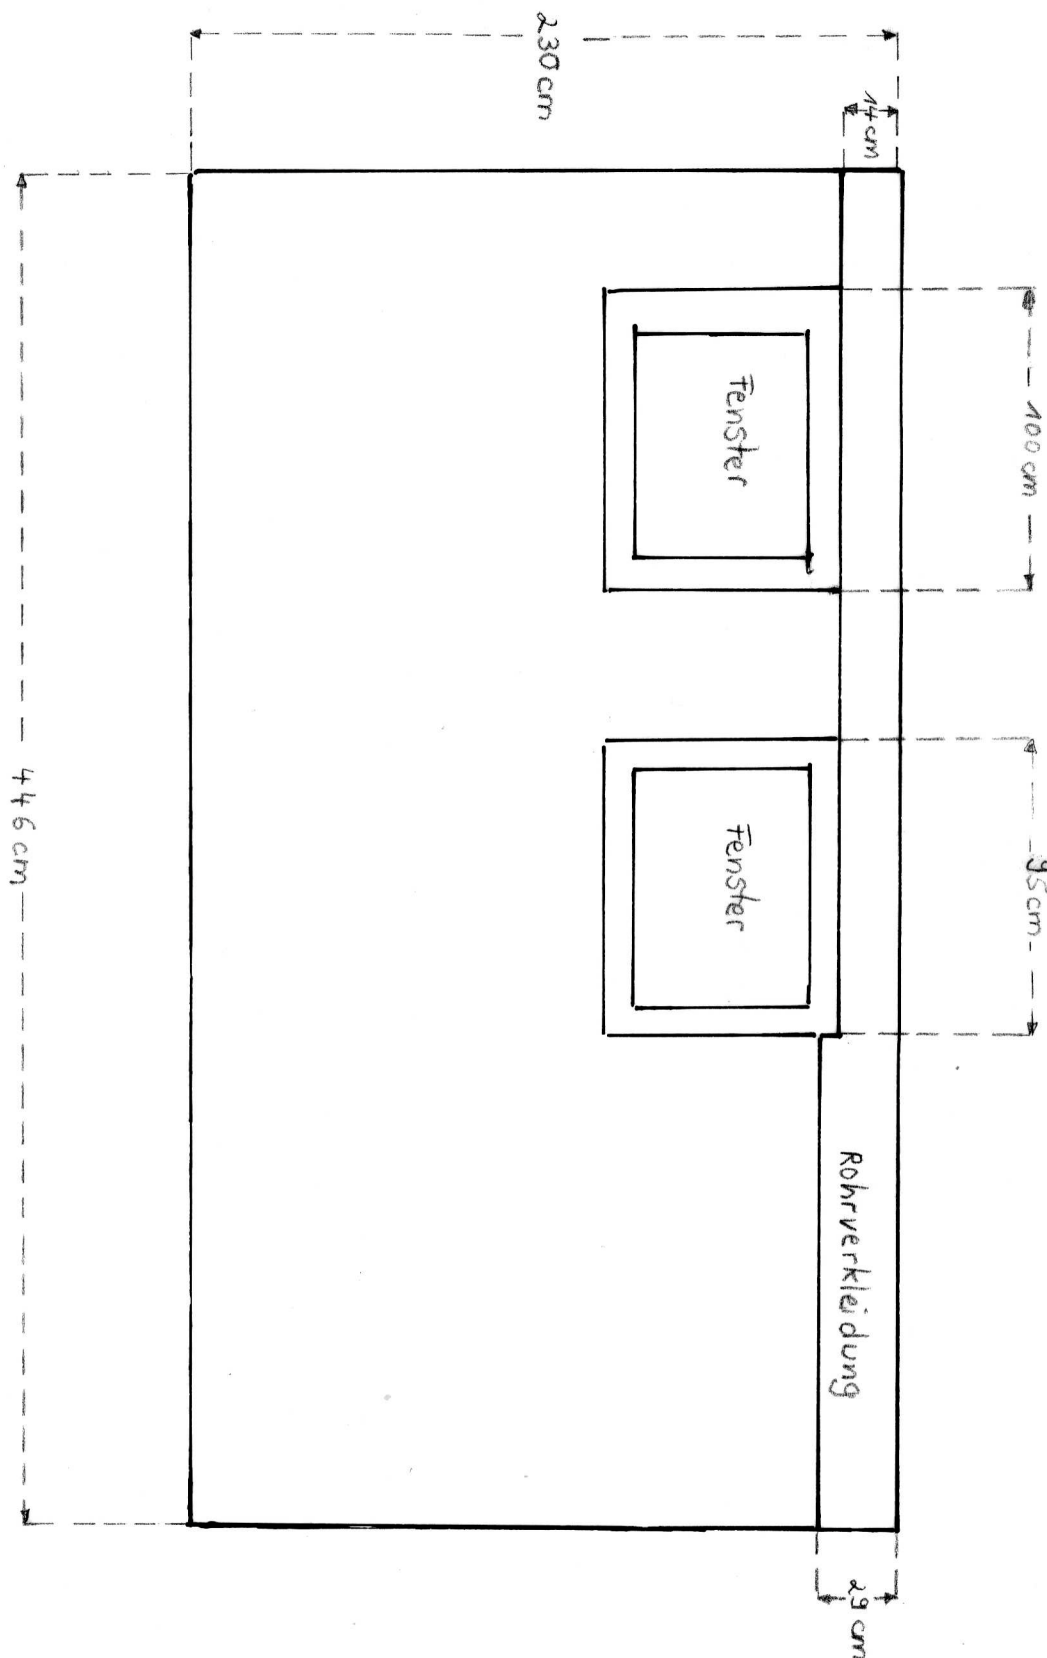

				Maßstab 1:25			
				Frontansicht der Wand 3			
				Blatt 3			
				Bl.			
Zust.	Änderung	Datum	Name				