



Erdgeschoss

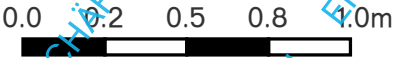

FortSound Studio

Kiel

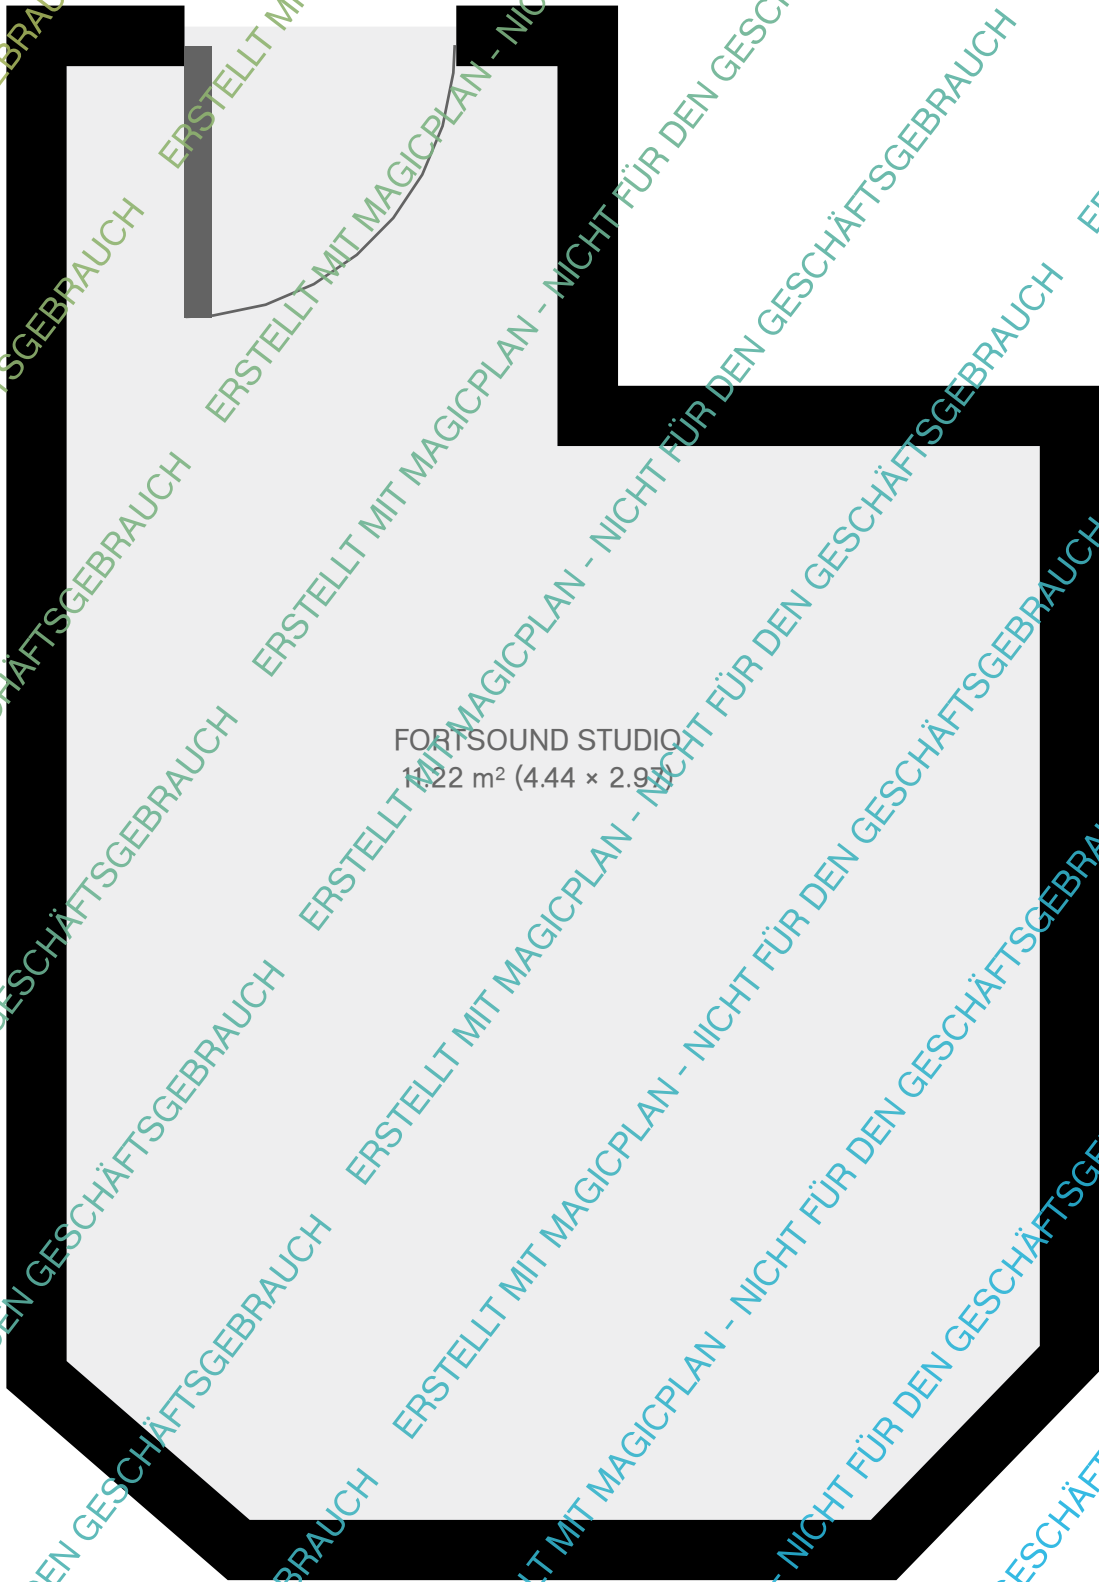

Ihr Name
Ihre E-Mail-Adresse
Ihre Telefonnummer

Um das Wasserzeichen zu entfernen
oder den Plan für kaufmännische oder öffentliche Zwecke zu
benutzen,
klicken Sie auf diesen Link
oder kopieren Sie ihn in Ihren Browser
<https://cloud.sensopia.com/floorplan.php?plan=521635028870c>



- 11 m²
- 1 Stockwerk
- 1 Raum
- 0 Schlafzimmer
- 0 Badezimmer

DIESER PLAN WURDE OHNE JEDWEGE GARANTIE GELIEFERT. SENSOPIA GEWÄHRT KEINE GARANTIE, EINSCHLIESSLICH, ODER NICHT, SICH JEDOCH DARAUFG ZU BESCHRÄNKEN, GARANTIEREN DIE QUALITÄT UND DIE PRÄZISION DER ABMESSUNGEN BETREFFEN.

FortSound Studio


Breite: 2.97m
Länge: 4.44m

Perimeter: 14.22m
Bodenfläche: 11.22 m²

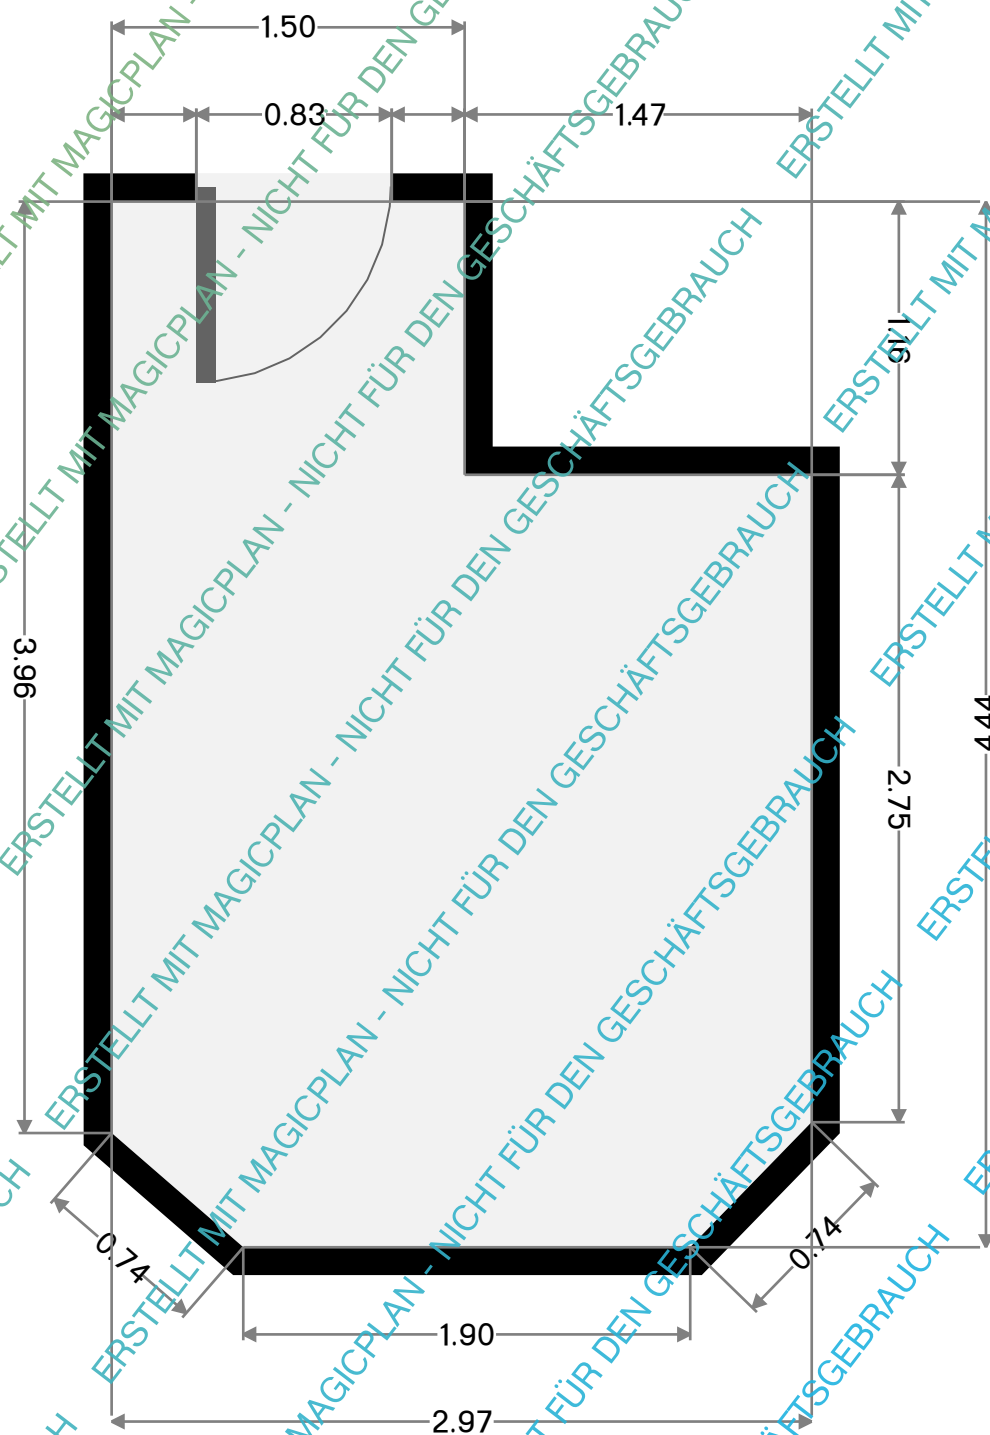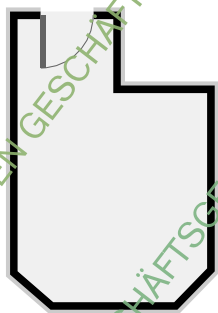

DIESER PLAN WURDE OHNE JEDIGLE GARANTIE GELIEFERT. SENSORIA GEWÄHRT KEINE GARANTIE FÜR DIE QUALITÄT UND DIE PRÄZISION DER ABMESSUNGEN BETREFFEN.

FortSound Studio

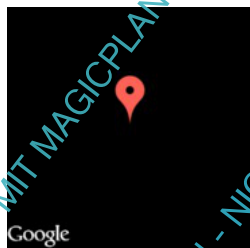

Ihr Name

Ihre E-Mail-Adresse

Ihre Telefonnummer

Um das Wasserzeichen zu entfernen
oder den Plan für kaufmännische oder öffentliche Zwecke zu benutzen,
klicken Sie auf diesen Link
oder kopieren Sie ihn in Ihren Browser
<https://cloud.sensoria.com/floorplan.php?plan=521635028870c>